


LEGENDA MIESTNOSTÍ

Č.m.	Názov	Plocha <sub>(m<sup>2</sup>)</sub>
3.01	SCHODISKO+CHODBA	14,77
3.02	CHODBA	6,72
3.03	KÚPEĽNÁ MUŽI	11,12
3.04	MULTISENZOROVÁ MIESTN.	23,81
3.05	ERGOTERAPIA	30,62
3.06	BAZALNÁ STIMULÁCIA	16,42
3.07	REHABILITAČNÁ MIESTN.	17,01
3.08	CHODBA	4,62
3.09	IZOLAČKA	12,02
3.10	KÚPEĽNÁ	3,99
3.11	ERGOTERAPIA	57,36
3.12	KÚPEĽNÁ ŽENY	11,12

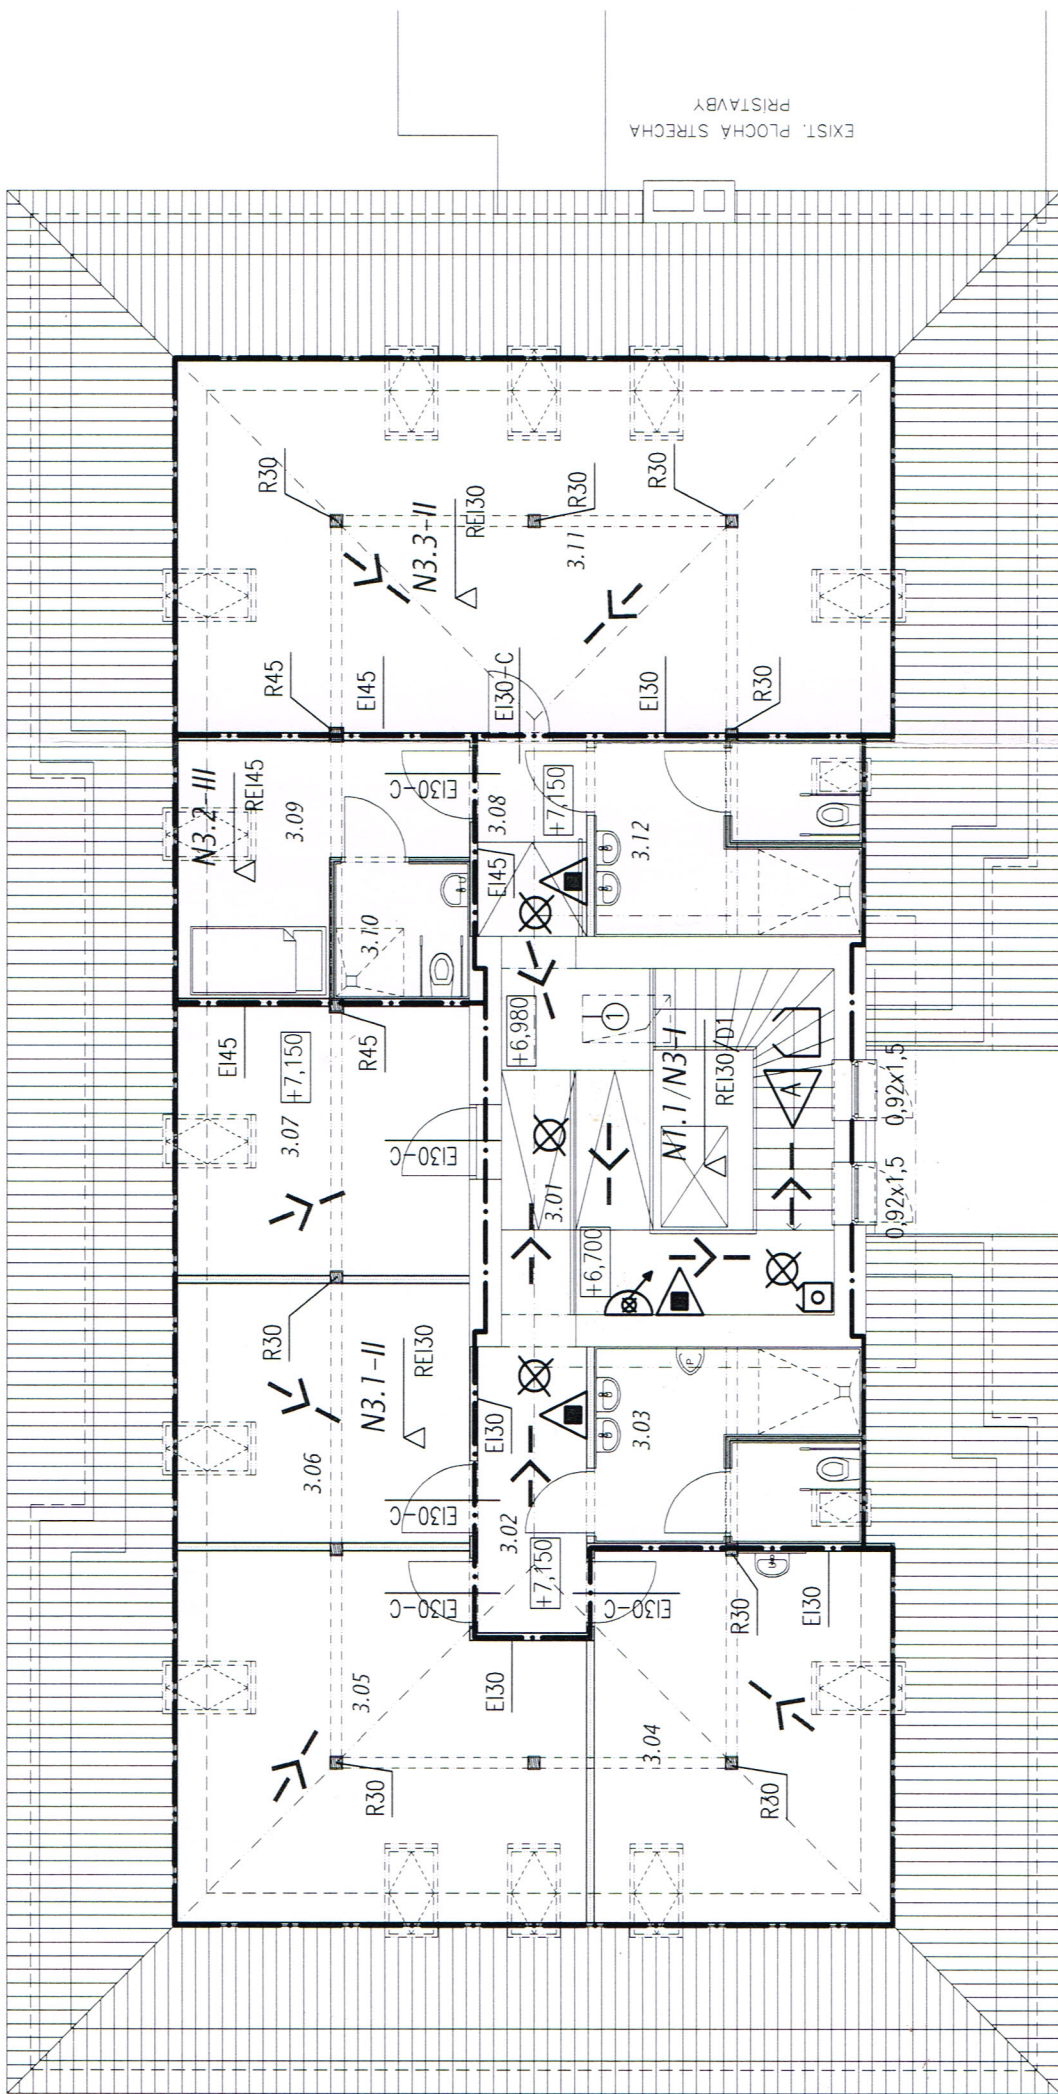

LEGENDA OZNAČENIA

- POŽIARNA DELIACA KONŠTRUKCIA (OHRANENIE POŽIARNEHO USEKU)
- SMER ÚNIKU
- HADICOVÉ ZARIADENIE - HADICOVÝ NAVIJAK S TVAROVO STÁLOU HADICOU DN25mm/30m, Q=59 l/min
- PRENOSNÝ HASIACI PRÍSTROJ PRAŠKOVÝ-6kg, ABC
- NÚDZOVÉ OSVETLENIE
- POŽIARNY UZAVER BRÁNIACE ŠÍRENIE TEPLA S POŽIARNOU ODOLNOSŤOU 30 MINÚT
- CHRANENÁ ÚNIKOVÁ CESTA TYPU A
- VYBAVENÝ AUTOMATICKÝM UZATVARACÍM ZARIADENÍM
- PRIRODZENÉ VETRANIE
- PRÍSTUP NA STRECHU STAVBY
- POŽIARNY UZAVER TYPU EI15
- OVLÁDANIE VETRANIA CHÚC



PRO-FIRE	
ZODP. PROJEKTANT	MELINDA GERENDÁSOVÁ
VYPRACOVALA	MELINDA GERENDÁSOVÁ
AUTOR STAVBY	GABRIEL SLÁVIK
INVESTOR	Nitriansky samosprávny kraj
MIESTO STAVBY	Lela, súpisné č. 17, k.ú. Lela, č.p. 2480/1
NÁZOV	STAVEBNÉ ÚPRAVY PODKROVNÝCH PRIESTOROV BUDOVY IPEL, ZSS LELÁ
OBSAH	SO-01 HLAVNÁ BUDOVA PÔDORYS PODKROVIA
DÁTUM	07.2018
STUPEŇ PD	STAVEBNÉ POV.
FORMÁT	2A4
ARCH. Č.	8/2017
MIERKA	Č.VÝKRESU
	1:100
	PO-5